Приложение № 2

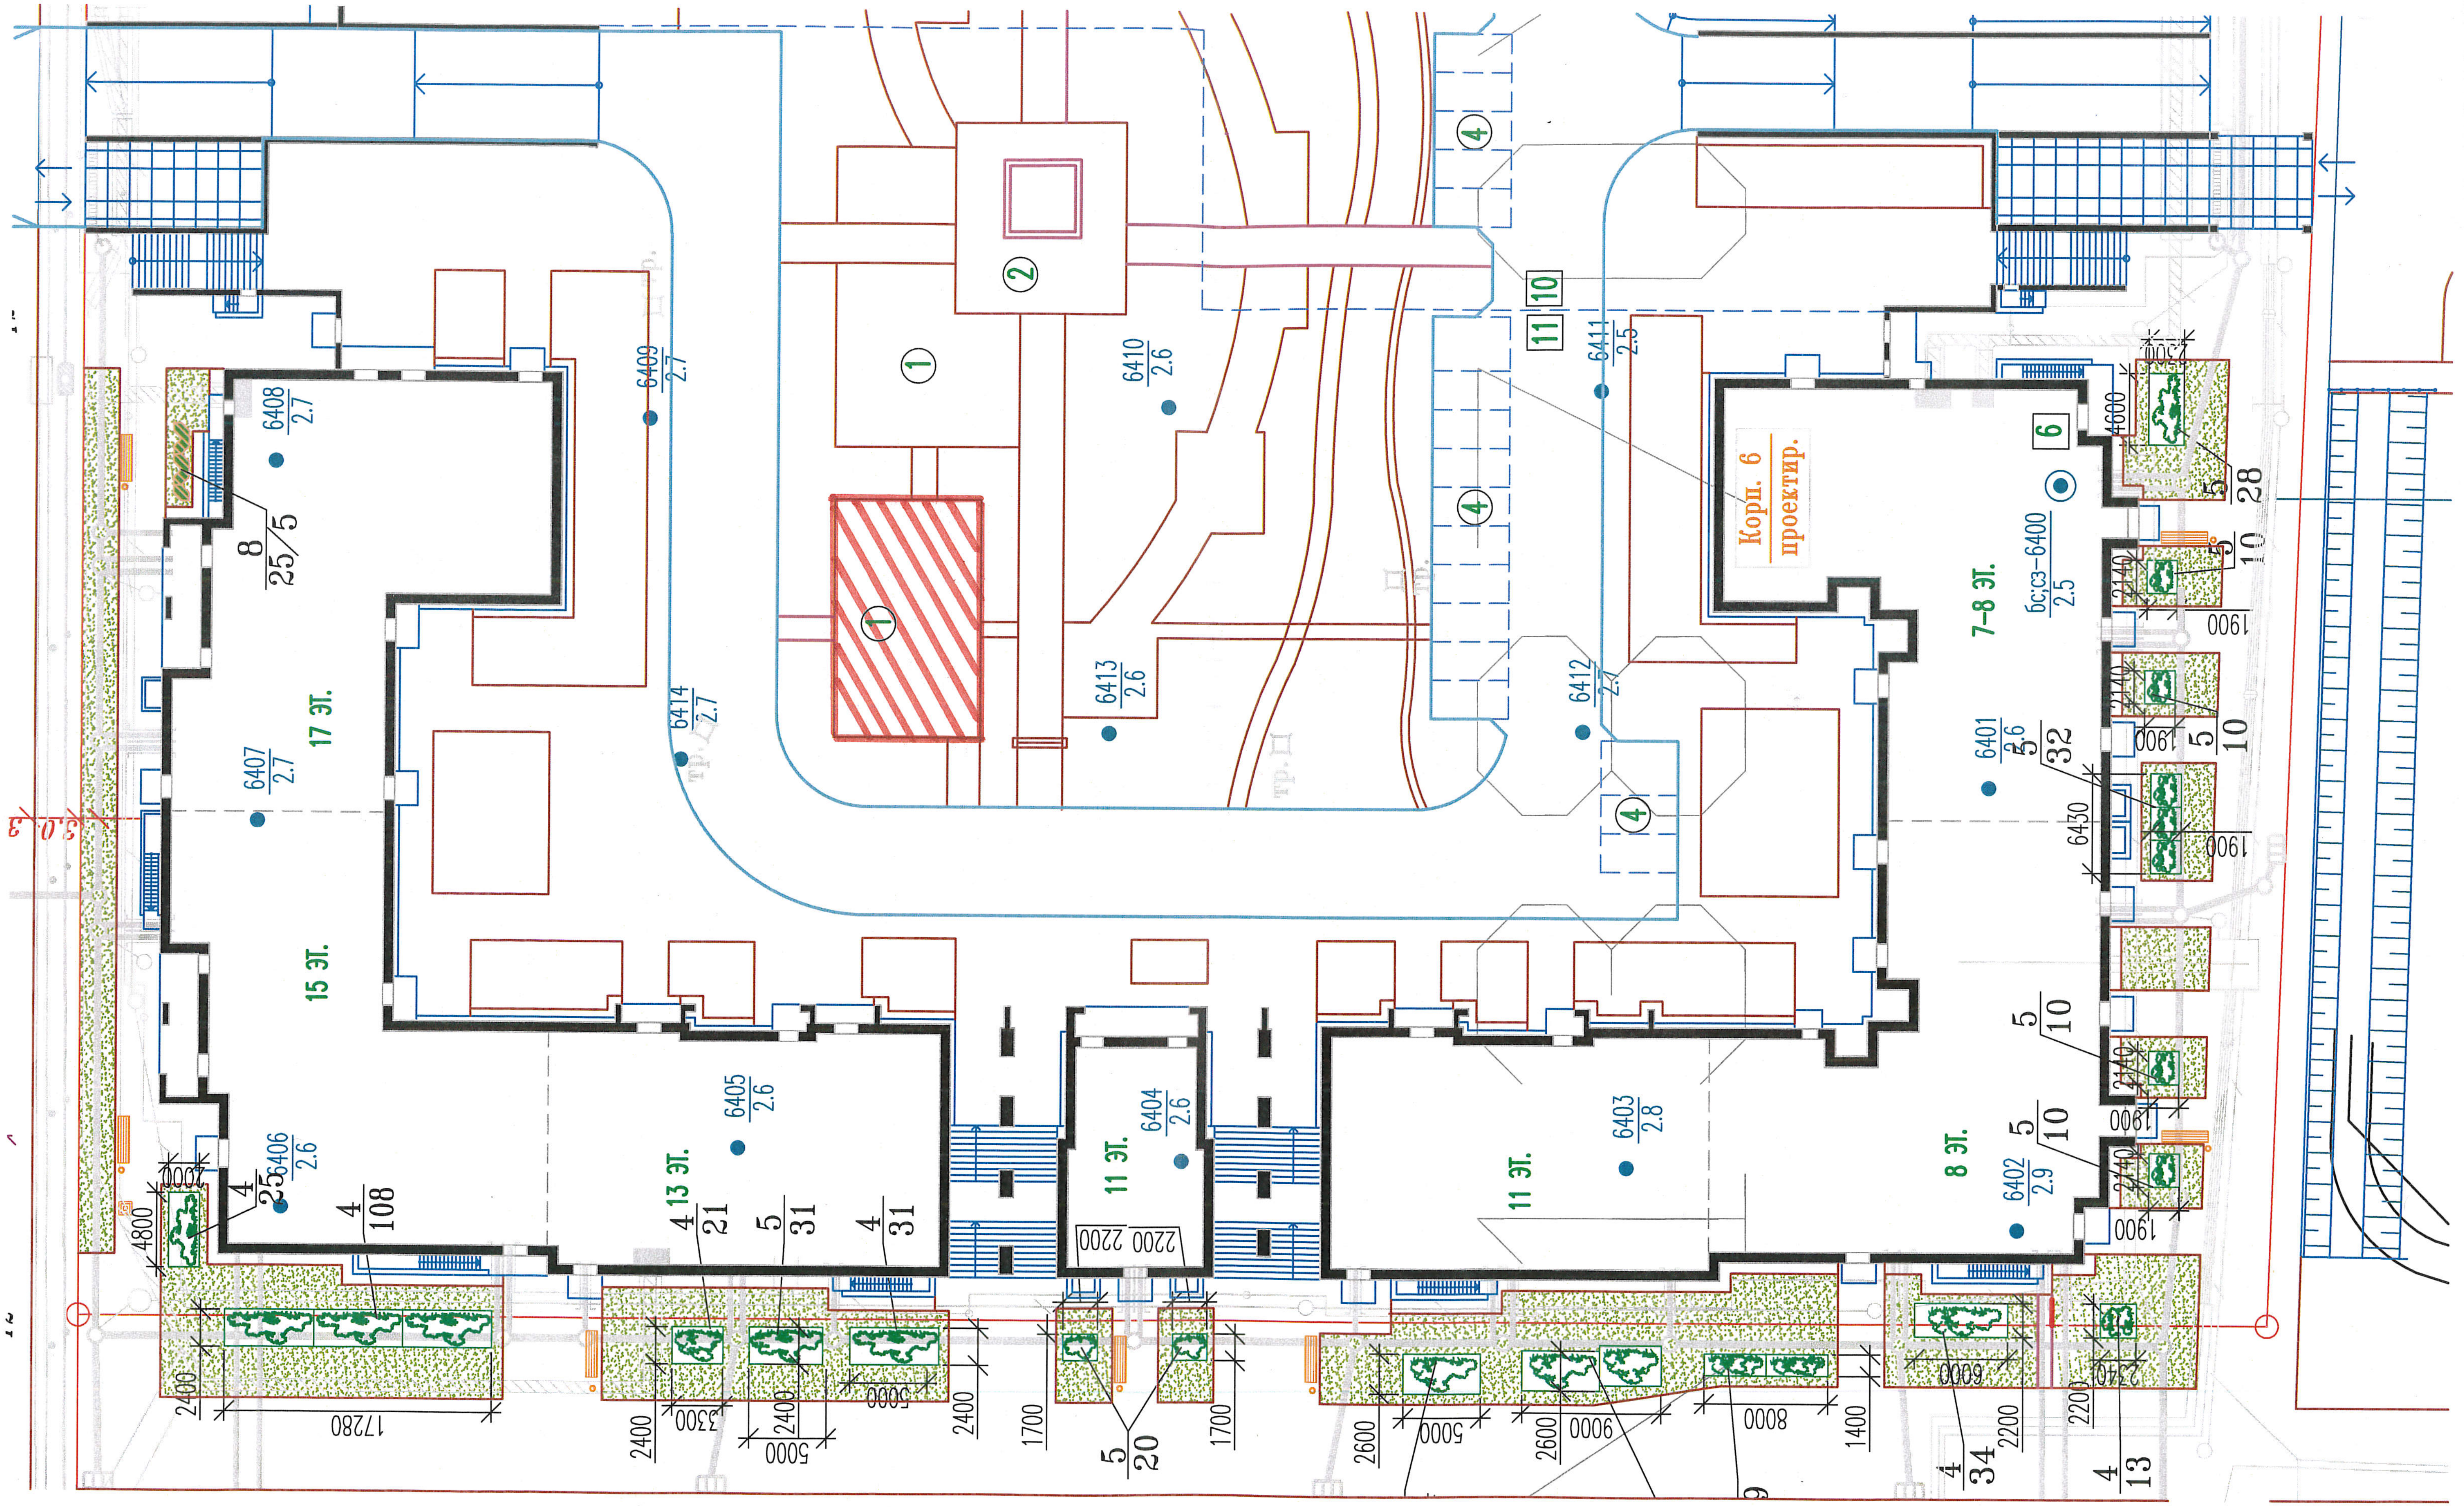
Корп. 6 проектир.
17 эт.
15 эт.
13 эт.
11 эт.
11 эт.
8 эт.
7–8 эт.
6408 2.7
6409 2.7
6410 2.6
6411 2.5
6412 2.7
6413 2.6
6414 2.7
6407 2.7
6406 2.6
6405 2.6
6404 2.6
6403 2.8
6402 2.9
6401 2.6
бс;сэ-6400 2.5
1
2
4
6
10
11
17280
2400
3300
5000
1700
2200
2600
6000
8000
1400
1900
2140
4800
6430
4600