


Схема движения

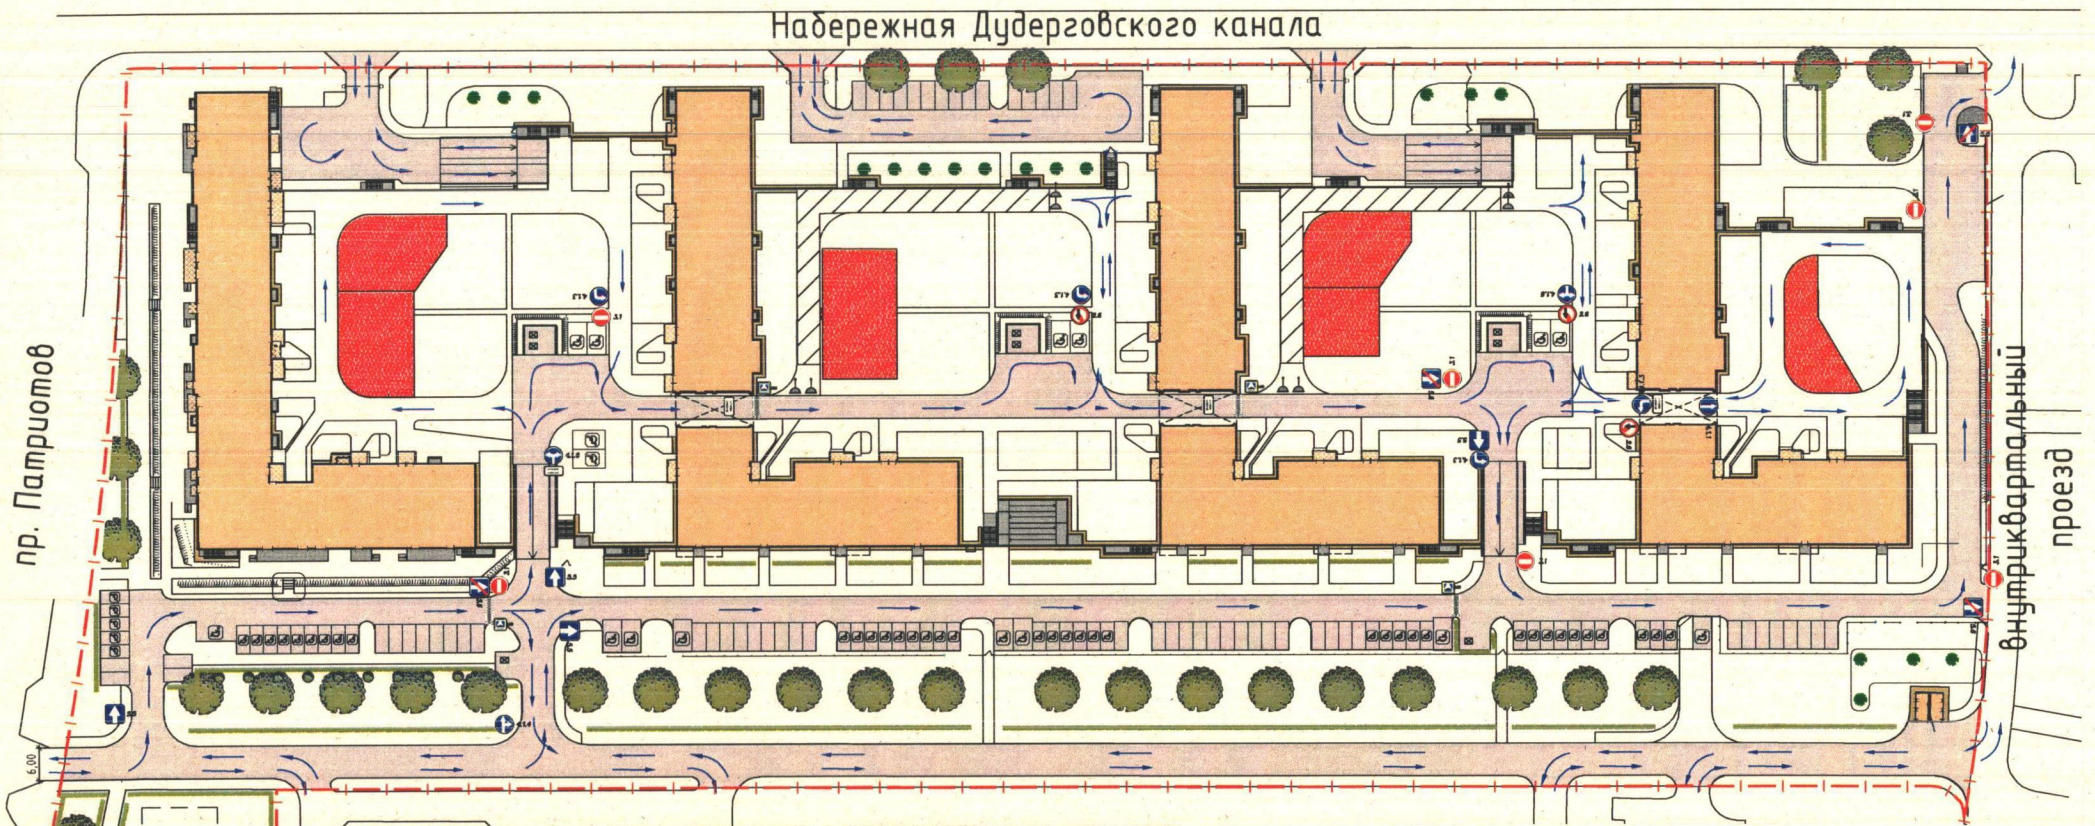

N	Изображение	Наименование	к-во	N	Изображение	Наименование	к-во
1		Знак 5.5 Дорога с односторонним движением	4	7		Знак 4.1.6 "Движение направо или налево"	2
2		Знак 5.6 Конец дороги с односторонним движением	4	8		Знак 4.1.1 "Движение прямо"	1
3		Знак 3.1 Въезд запрещен	7	9		зона для движения только пожарной и уборочной техники	
4		Знак 2.6 Преимущество встречного движения	3	10		Искусственная дорожная неровность ИДН-500 без установки знака	4
5		Знак 4.1.4 "Движение прямо или направо"	1	11		Табличка с номерами квартир в блоке	4
6		Знак 4.1.3 "Движение налево"	4			ограничители въезда (белонные полусферы)	

→ схематичное указание возможного направления движения